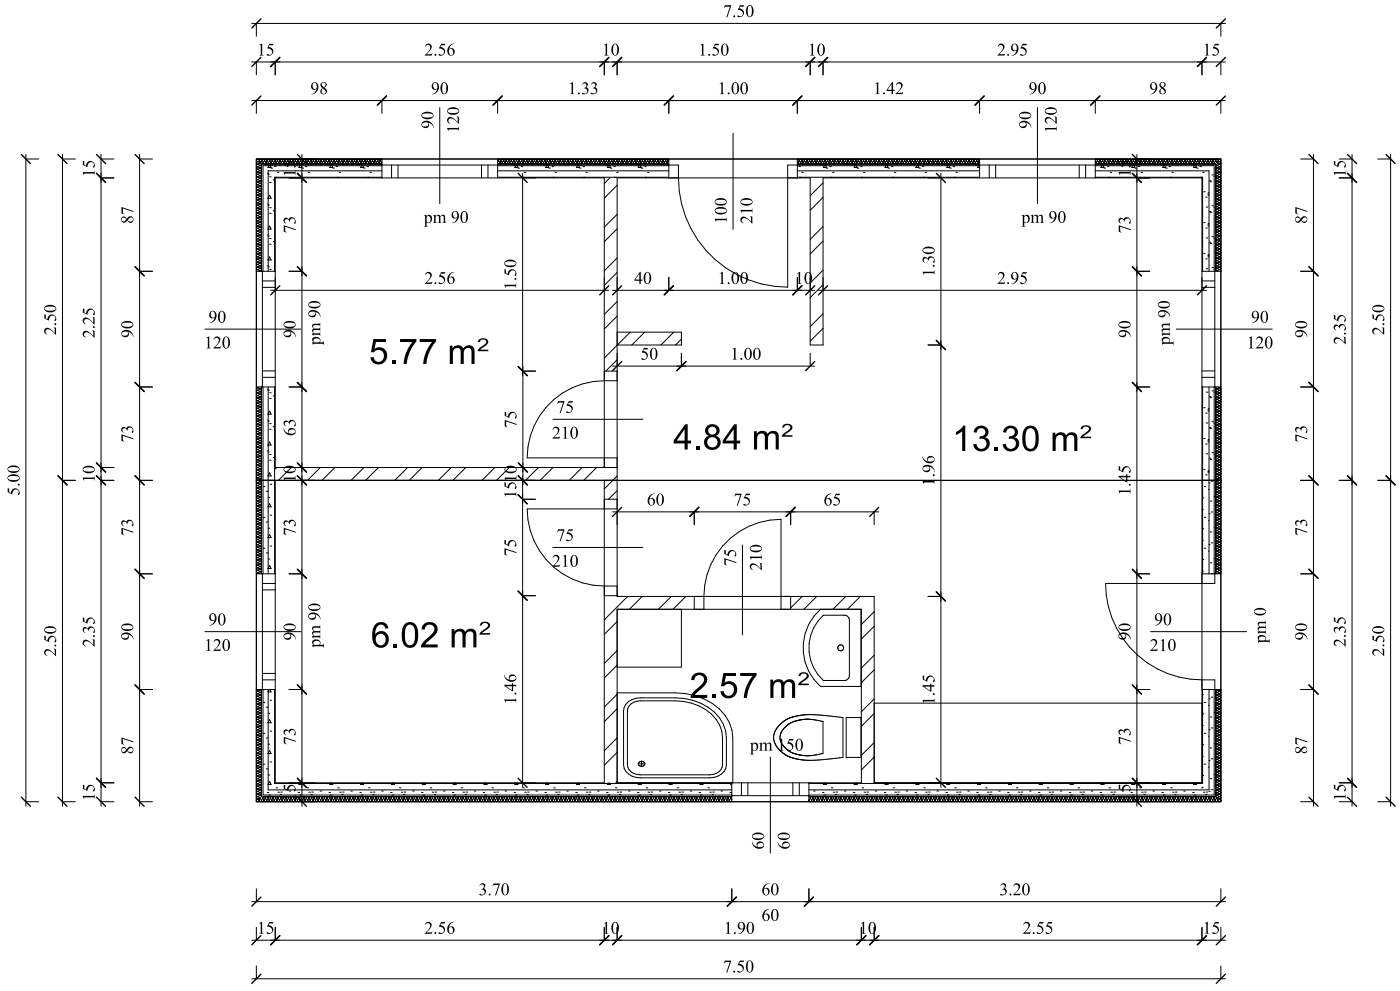
7.50
15
2.56
10
1.50
10
2.95
15
98
90
1.33
1.00
1.42
90
98
90
120
pm 90
100
210
pm 90
90
120
5.00
2.50
2.25
2.50
2.35
2.50
87
90
73
10
73
73
90
87
15
15
73
2.56
1.50
40
1.00
10
1.30
2.95
73
90
120
90
pm 90
5.77 m²
50
1.00
90
pm 90
90
120
75
210
4.84 m²
13.30 m²
63
10
15
1.96
1.45
60
75
65
75
210
75
210
90
120
90
pm 90
6.02 m²
2.57 m²
90
210
pm 0
1.46
1.45
pm 50
73
73
60
60
3.70
60
3.20
60
15
2.56
10
1.90
10
2.55
15
7.50